


Y 70 Y 69 Y 68 Y 67 Y 66 Y 65 Y 64 Y 63 Y 62 Y 61 Y 60 Y 59 Y 58 Y 57 Y 56 Y 55 Y 54 Y 53 Y 52 Y 51 Y 50 Y 49 Y 48 Y 47 Y 46 Y 45 Y 44 Y 43 Y 42 Y 41 Y 40 Y 39 Y 38 Y 37 Y 36 Y 35 Y 34 Y 33 Y 32

X 57 X 56 X 55 X 54 X 53 X 52 X 51 X 50 X 49 X 48 X 47 X 46 X 45 X 44 X 43 X 42 X 41 X 40 X 39 X 38 X 37 X 36 X 35 X 34 X 33 X 32

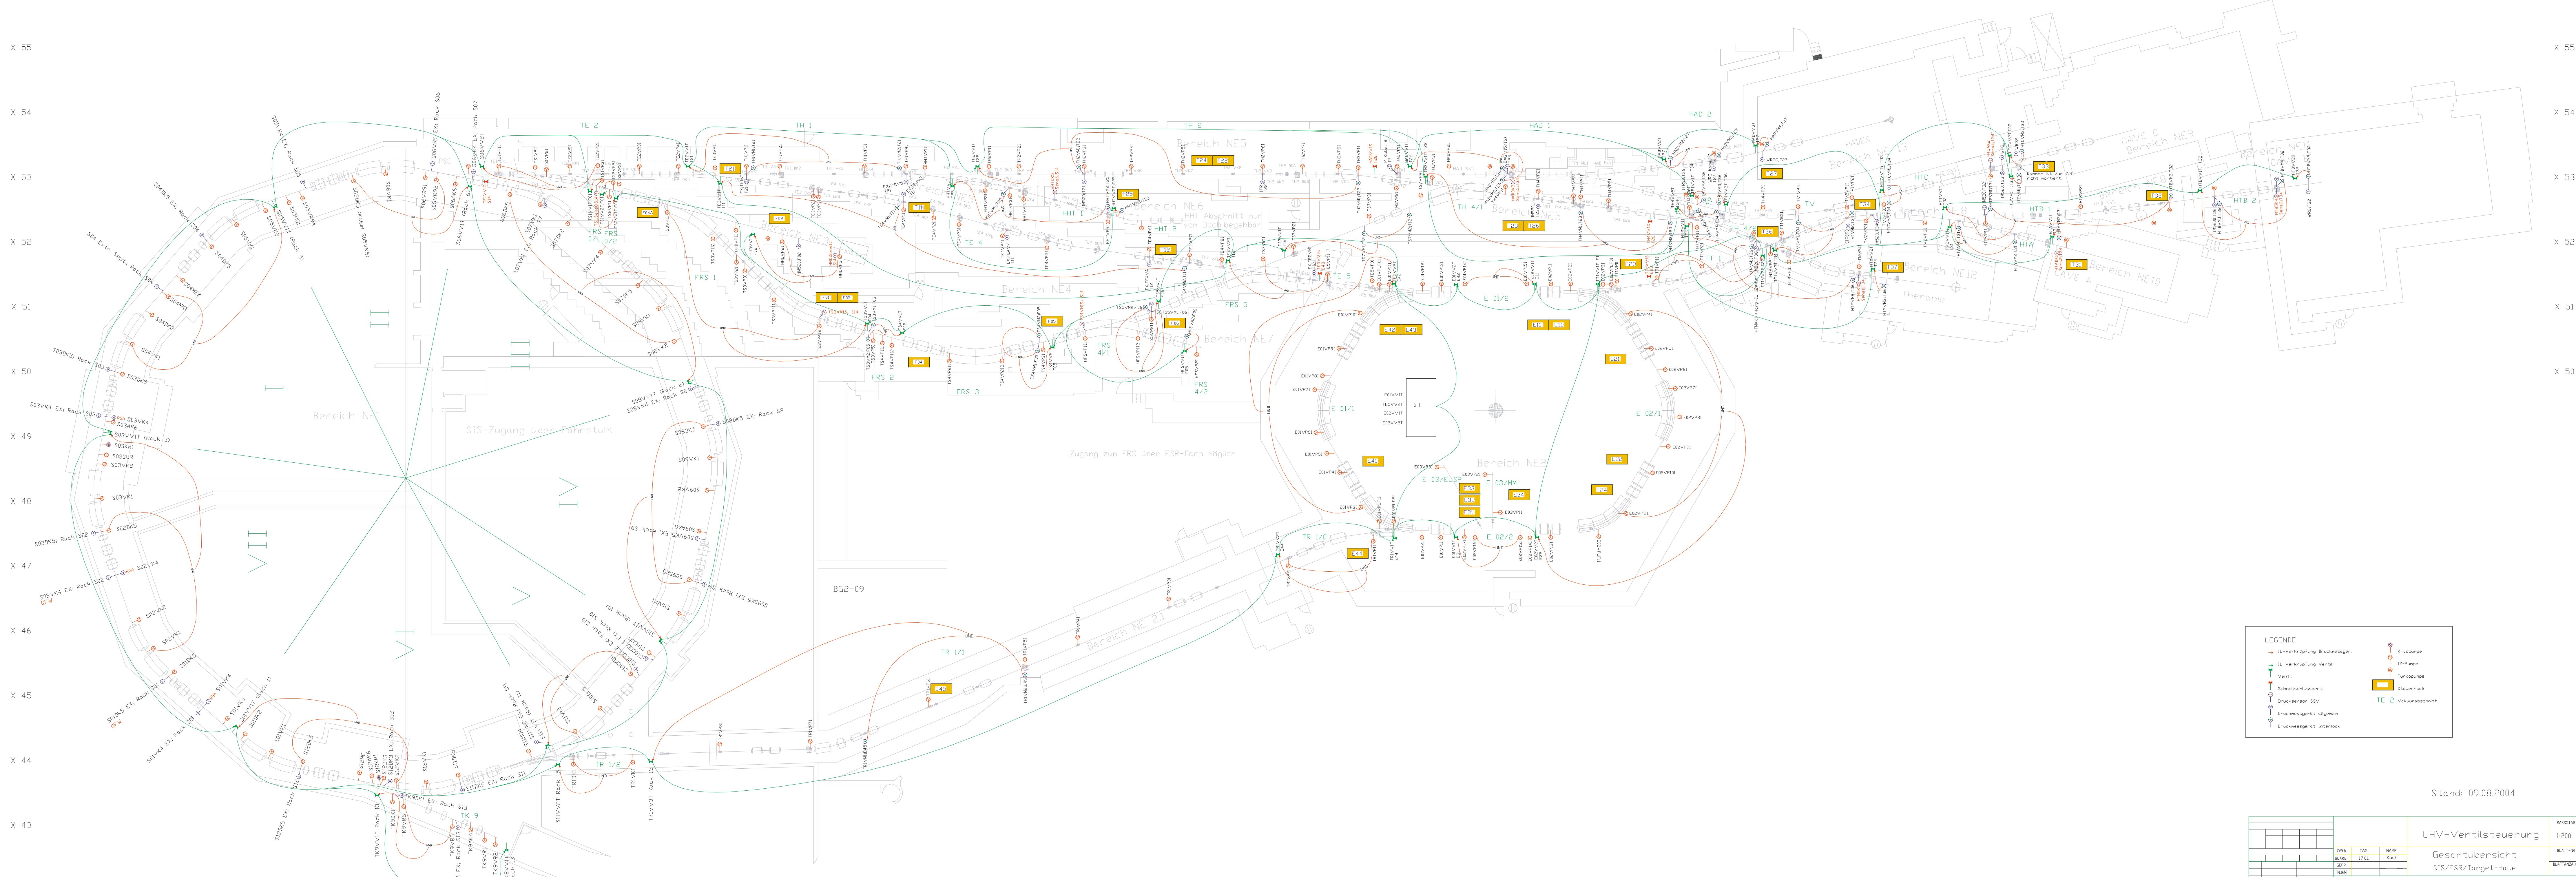

LEGENDE

- IL-Versorgung Druckmesser
- IL-Versorgung Ventil
- Ventil
- Schnellschussventil
- Drucksensor SSV
- Drucksensorgrenit allgemein
- Drucksensorgrenit Interlock
- Kryopumpe
- IZ-Pumpe
- Turborack
- TE 2 Vakuumabschnitt

Stand: 09.08.2004

			UHV-Ventilsteuerung		MIS5348
			Gesamtübersicht		BLATT-NR.
			SIS/ESR/Target-Halle		BLATTANZAHL
			Zeichnungselemente Nr:1/2/3/5/6/10/12/13		
AUS-PAK	Nr.:7	TAG	NAME	ERSTET FLIER	
				ERSTET BUCH	
				SS&G TF	

SS&G File